青潭堰水庫蓄水範圍圖

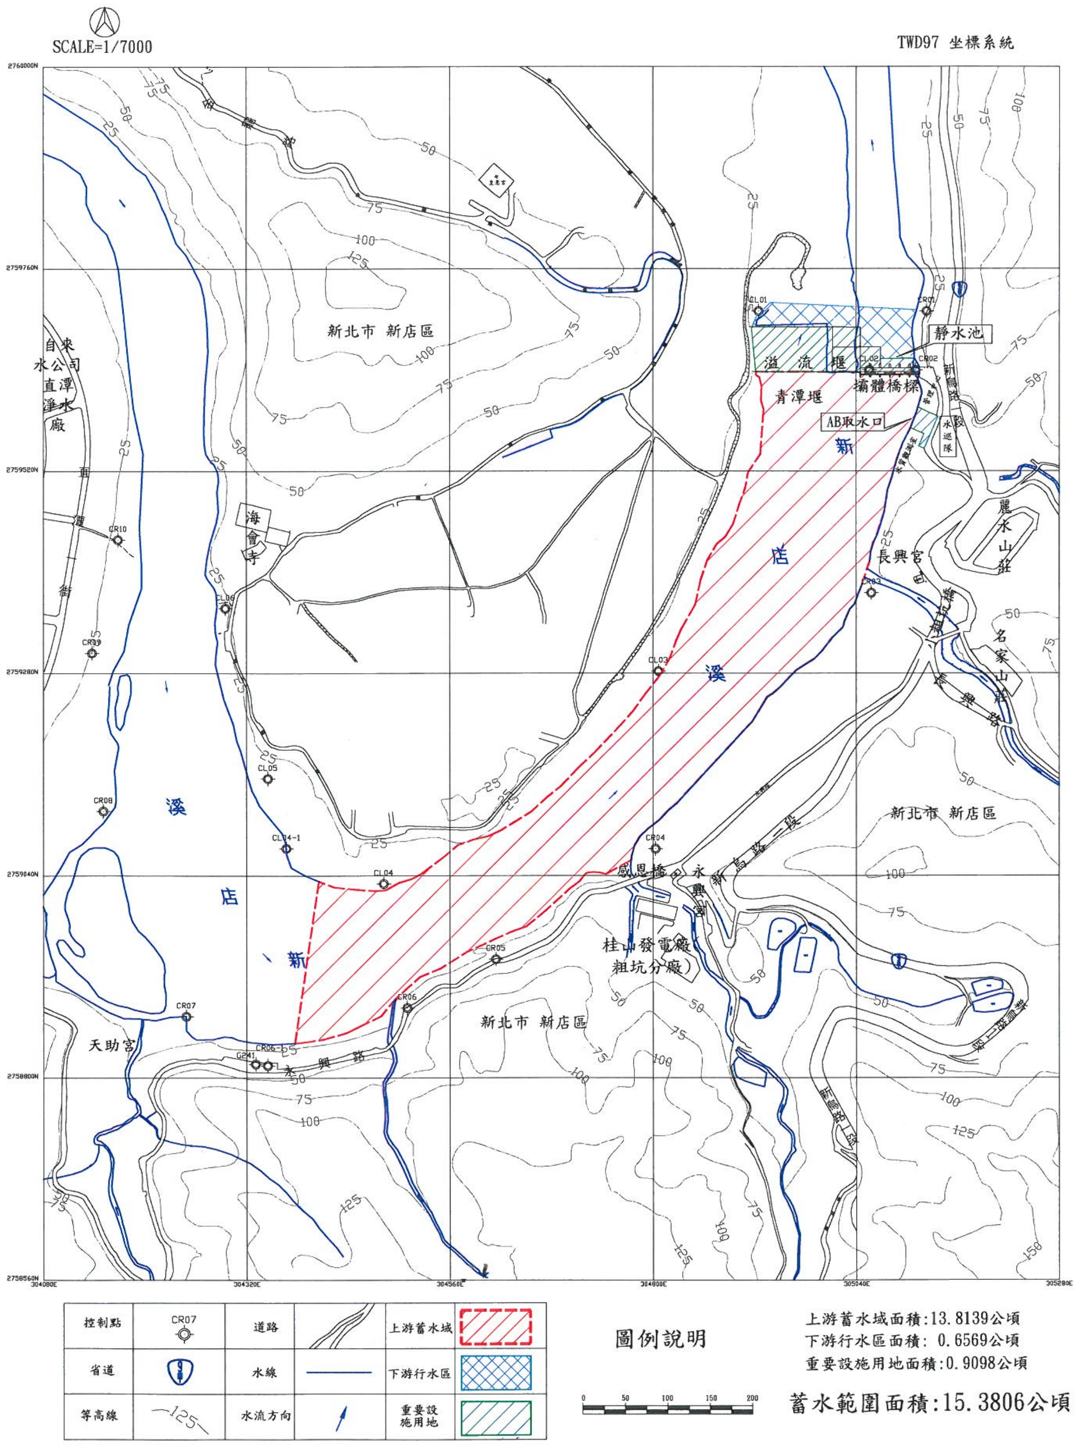
SCALE=1/7000
TWD97 坐標系統
2760000N
2759760N
2759520N
2759280N
2759040N
2758800N
2758560N
304080E
304320E
304560E
304800E
305040E
305280E
自來水公司直潭淨水廠
新北市 新店區
海會寺
溢流堰
靜水池
CL01
CR01
CL02
CR02
攔體橋樑
青潭堰
AB取水口
水巡隊
新烏路
長興宮
麗水山莊
名家山莊
CR03
CL03
CL04
CL04-1
CL05
CL06
CR04
CR05
CR06
CR07
CR08
CR09
CR10
感恩橋
永興宮
新烏路一段
桂山發電廠（粗坑分廠）
天助宮
永興路
新店溪
25
50
75
100
125
150
控制點
省道
等高線
道路
水線
水流方向
上游蓄水域
下游行水區
重要設施用地
圖例說明
0
50
100
150
200

上游蓄水域面積:13.8139公頃
下游行水區面積: 0.6569公頃
重要設施用地面積:0.9098公頃

蓄水範圍面積:15.3806公頃